


План тепловых сетей и топливопроводов

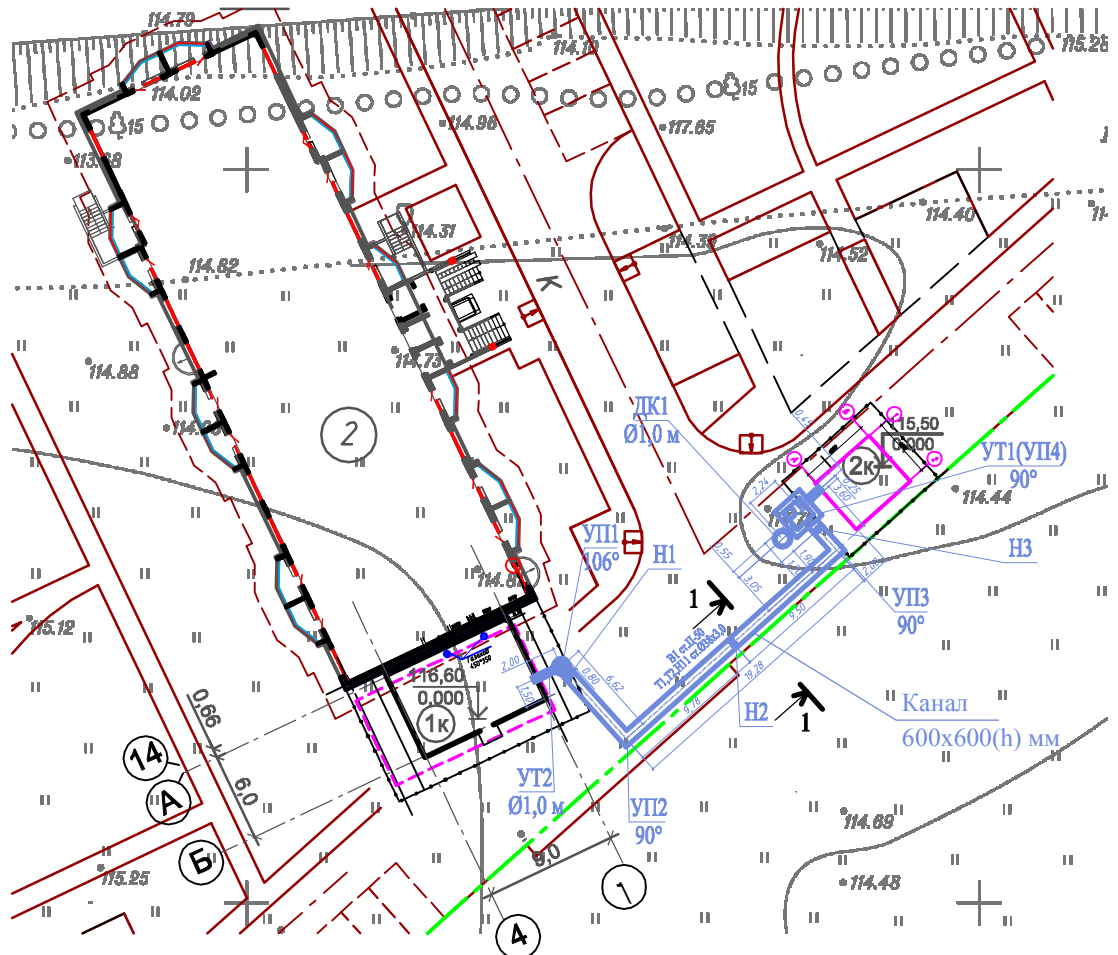

ЭКСПЛИКАЦИЯ ЗДАНИЙ И СООРУЖЕНИЙ

Номер на плане	Наименование	Этажность	Примечание
2	Многоквартирный жилой дом	16	Проект.
1к	Котельная	1	Проект.
2к	Склад дизельного топлива	1	Проект.

Условные обозначения

- - - Граница отведенного участка
- T1, T2, H11 — Проектируемые сети теплоснабжения и топливоснабжения

СПКБЭ.015.16-ТХ


Жилые дома №1, №2, №3 по ул. Кранодарской
в Кировском районе г. Новосибирска

Изм.	Кол.уч.	Лист	№ док.	Подпись	Дата
ГИП		Леонова			02.2016
Разраб.		Белая		<i>Белая</i>	02.2016
Провер.		Шатько		<i>Шатько</i>	02.2016
Н.контр.		Шатько		<i>Шатько</i>	02.2016

Склад аварийного топлива

Стадия	Лист	Листов
Р	5	

План тепловых сетей
и топливопроводов
М 1:500

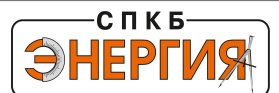

Согласовано
марка
марка
марка

Взам. инв. №

Подпись и дата

Инв. № подл.